


# ホワイトリング会場図

## メインアリーナ1階図面

2階及びエントランスは  
立入禁止

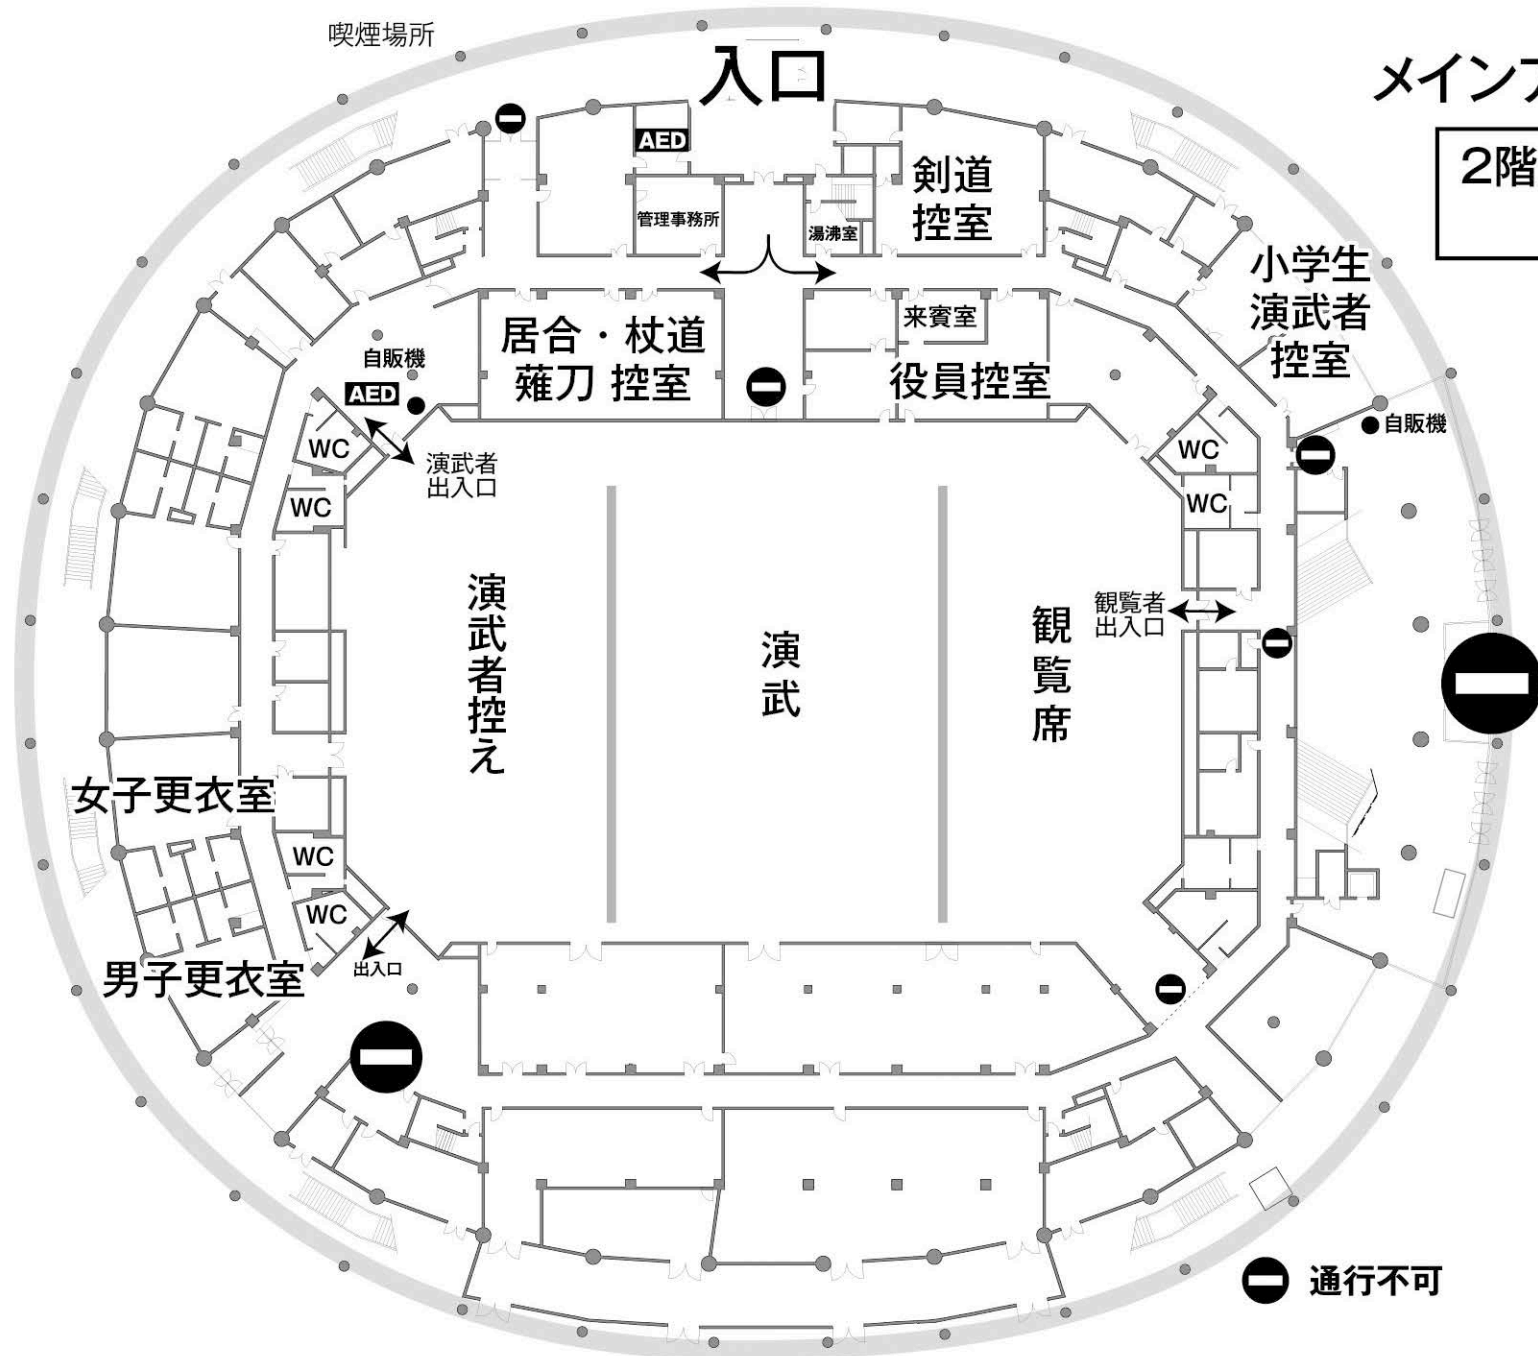

● 通行不可