


ホワイトリング図面

メインアリーナ1階

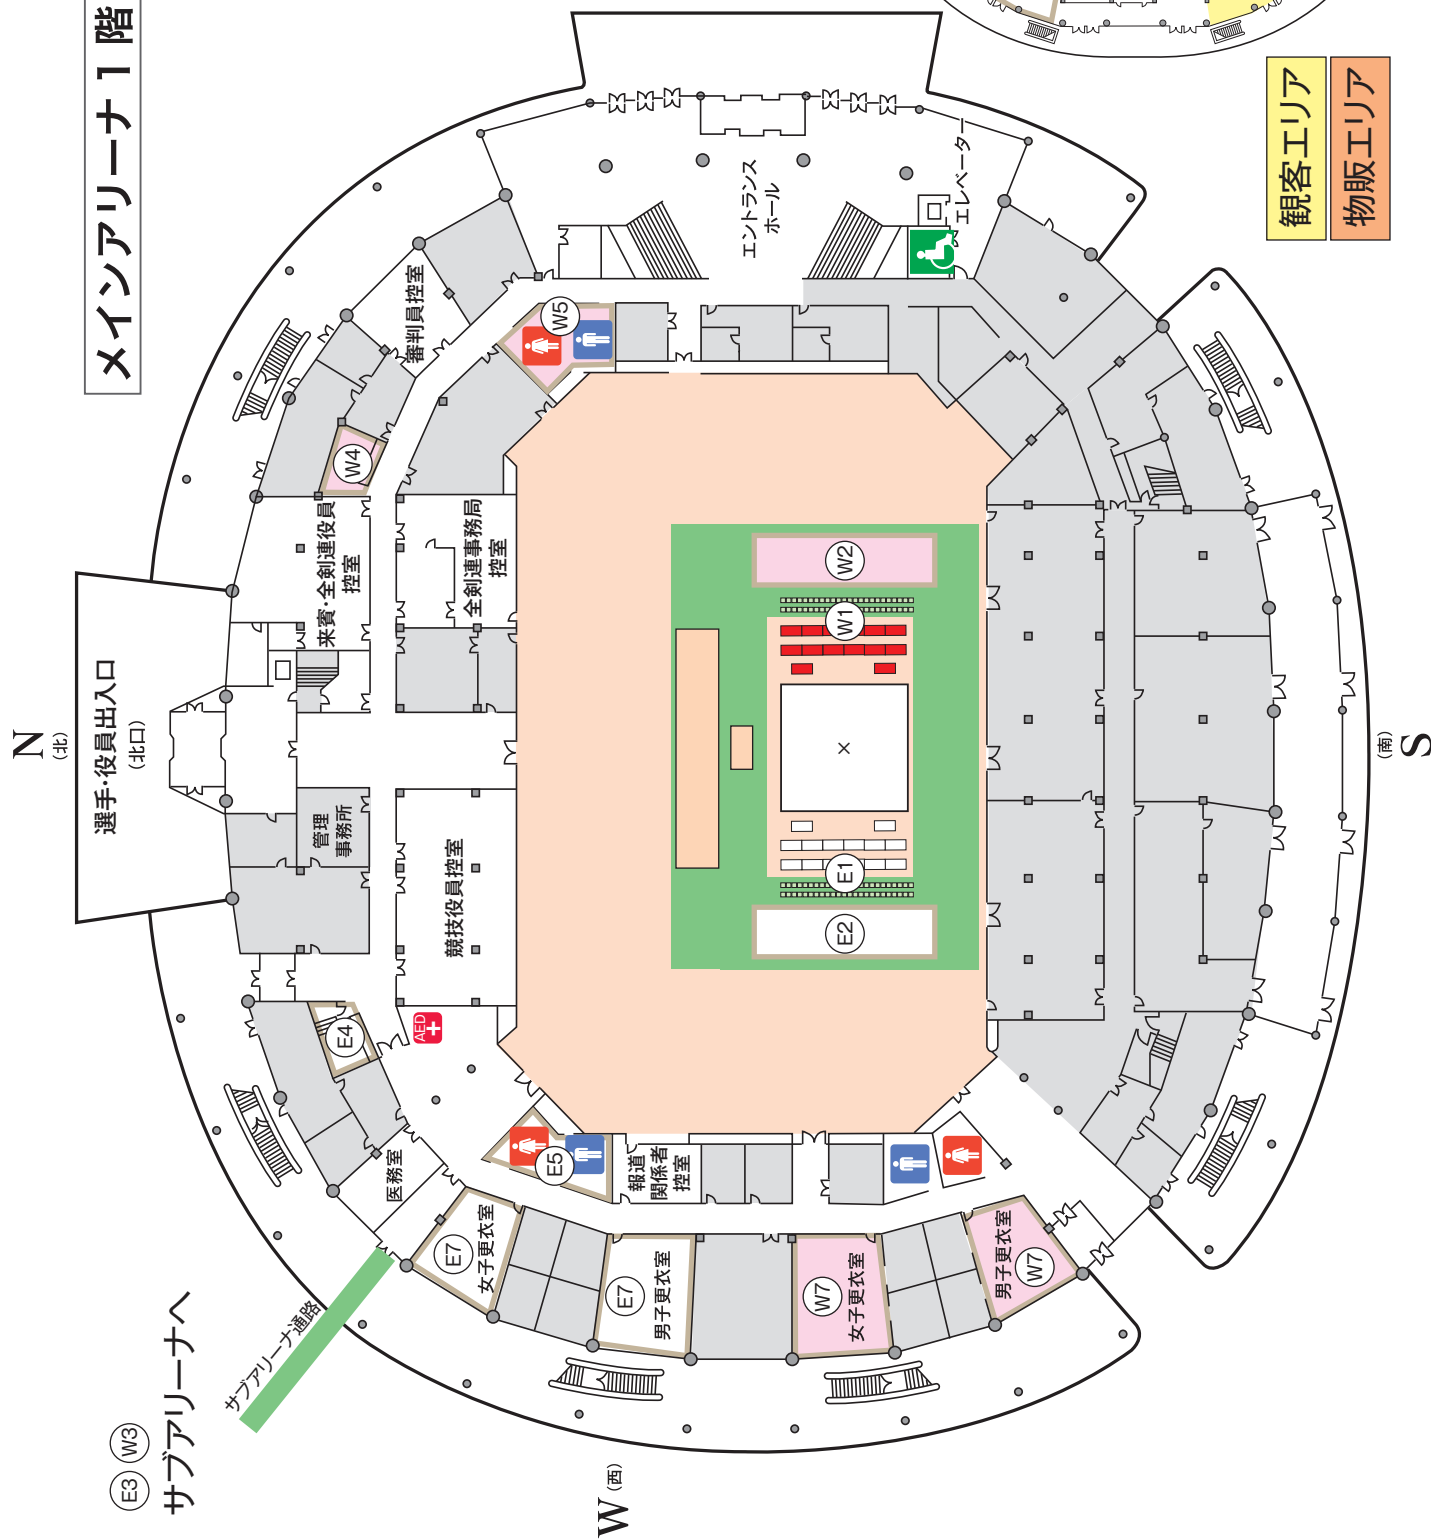

メインアリーナ2階

